
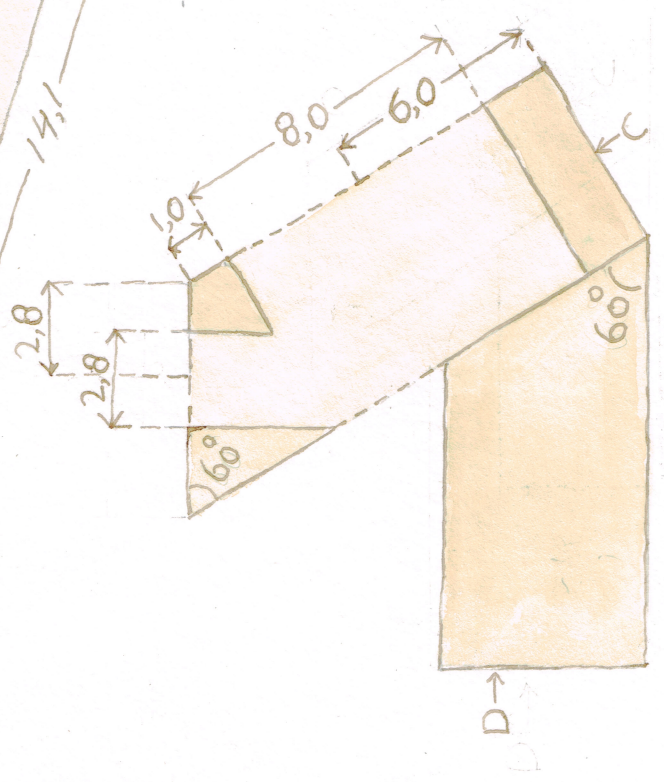


Hangend baarzenrek
 Boormal
 U2024-1/2
 Mady Nijenhuis-Han
 9-9-2023

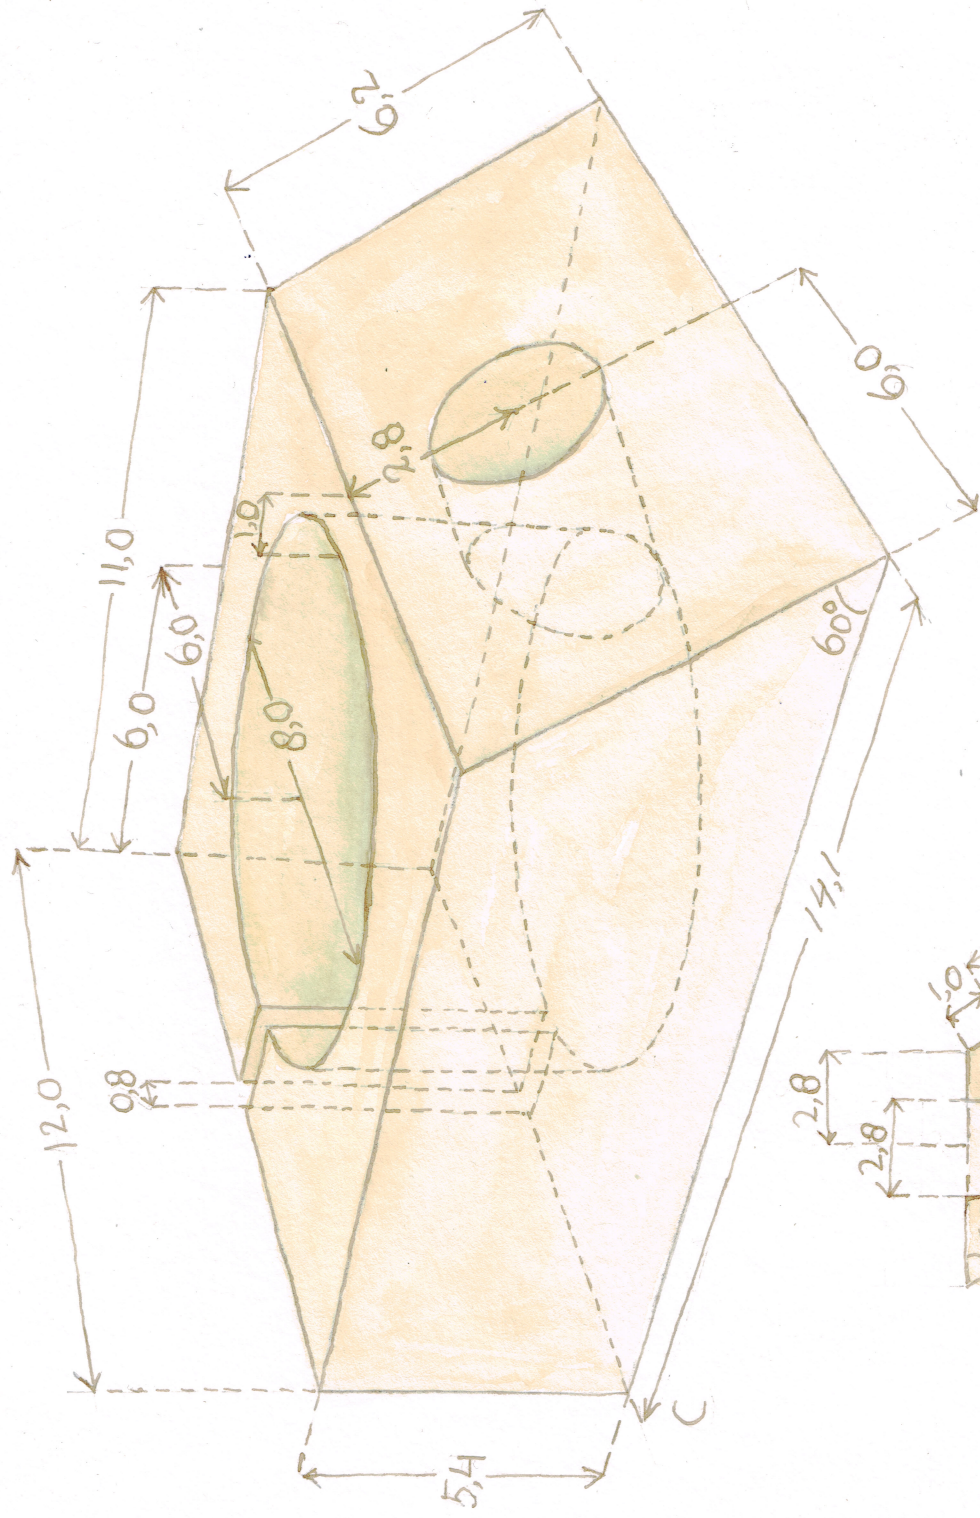

zaagpositie Cen D
 dwarsdoorsnede boormal